



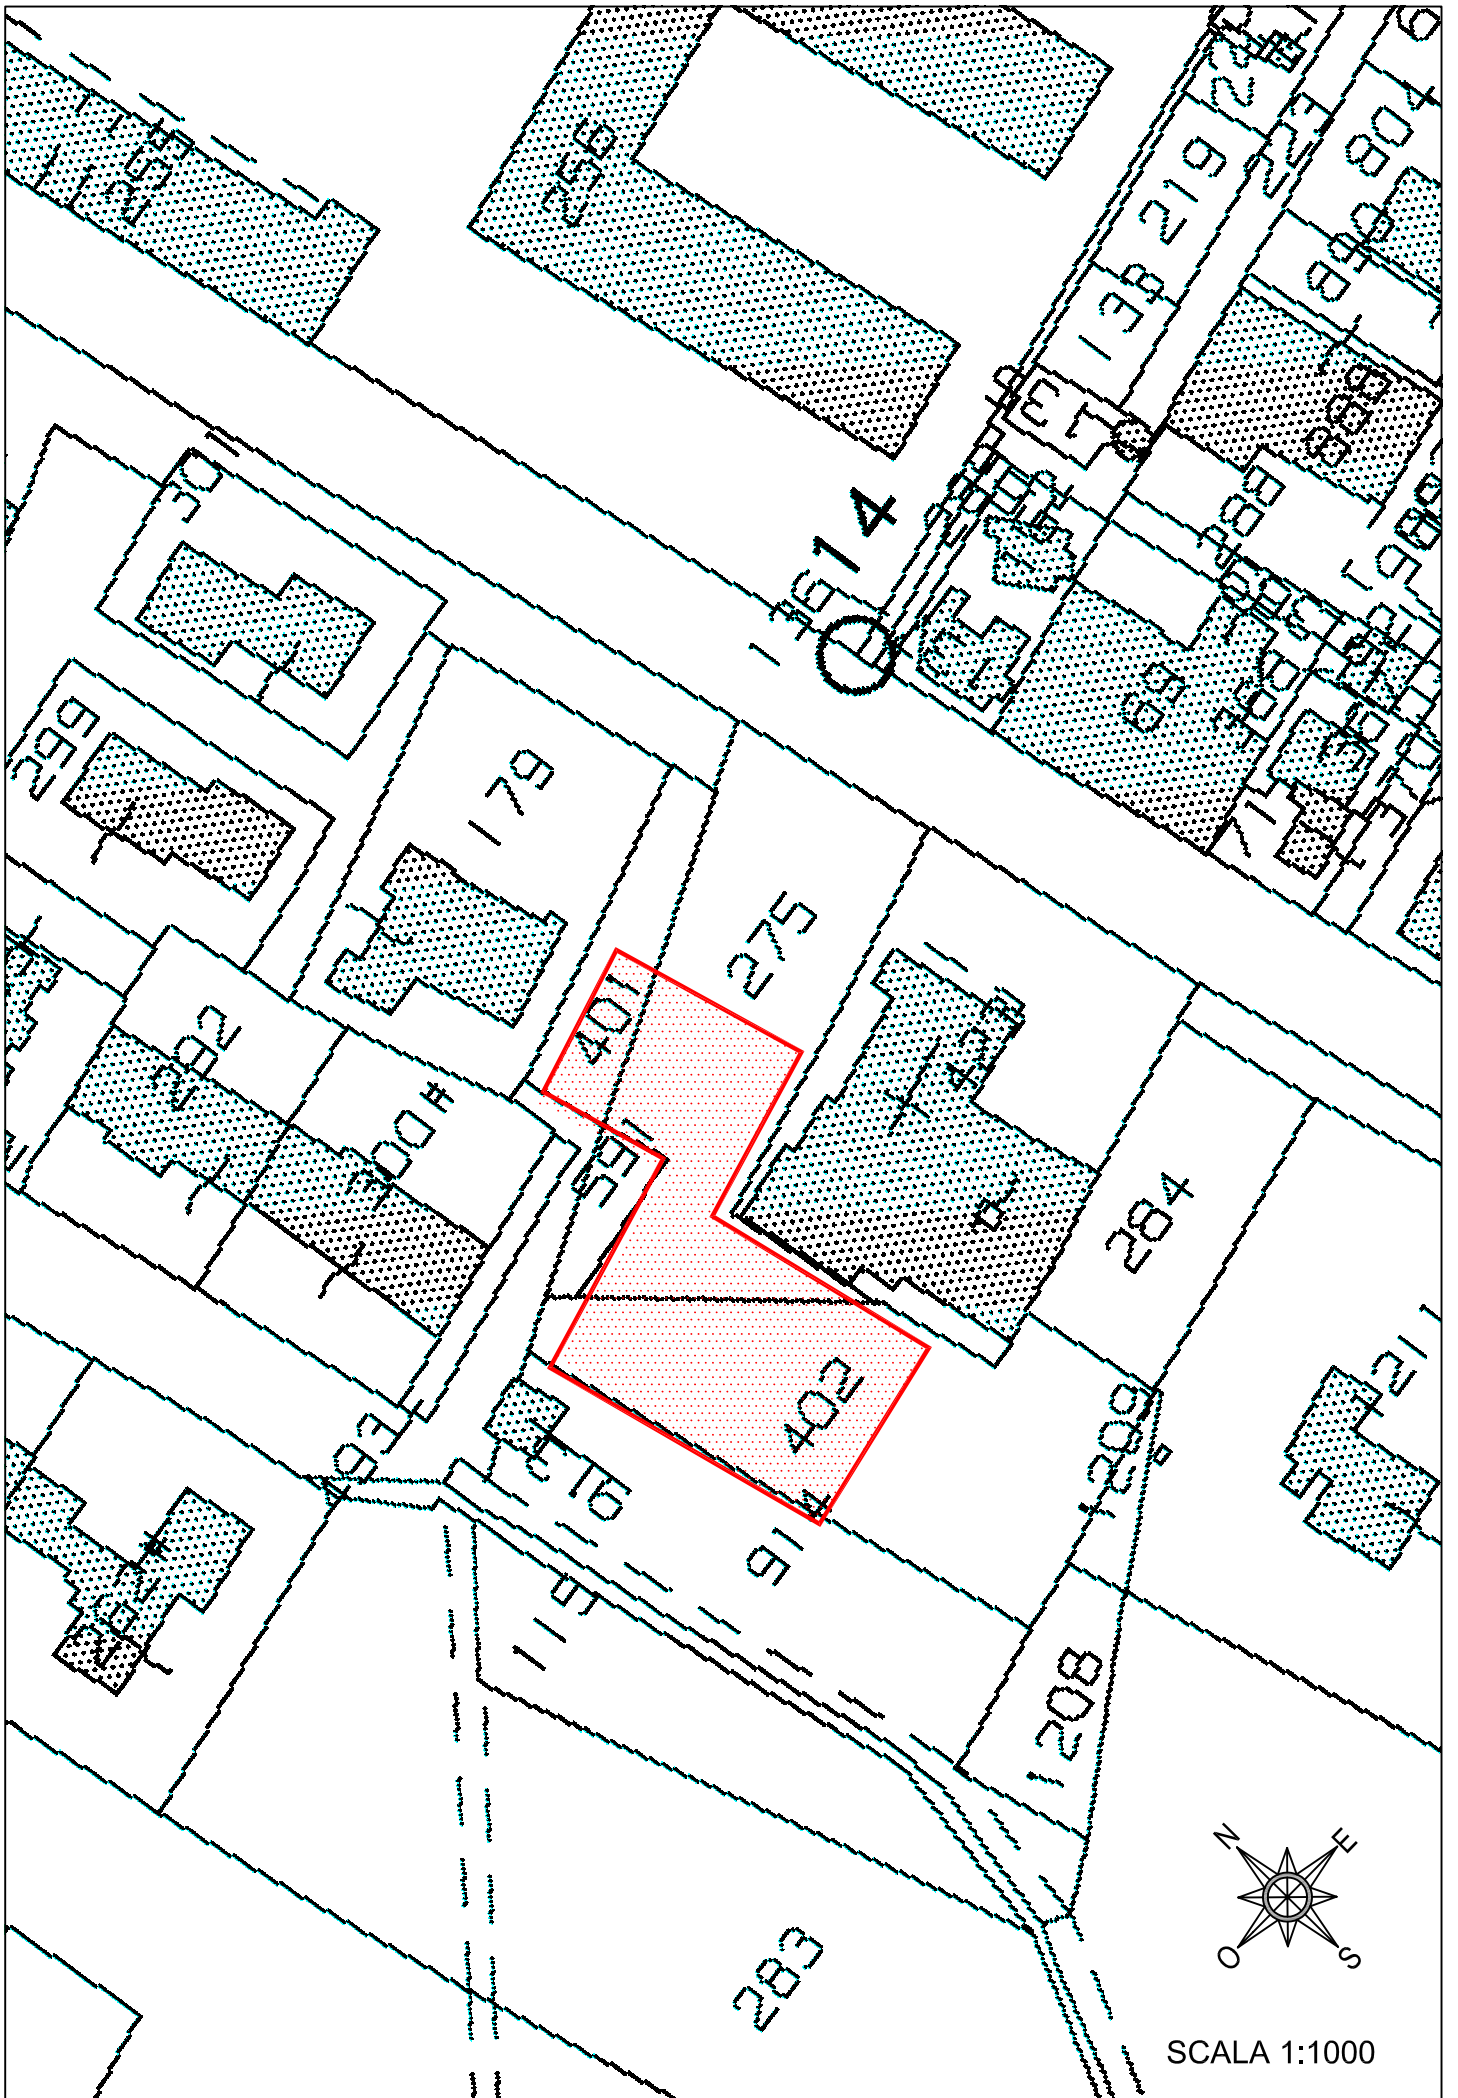


SCALA 1:1000



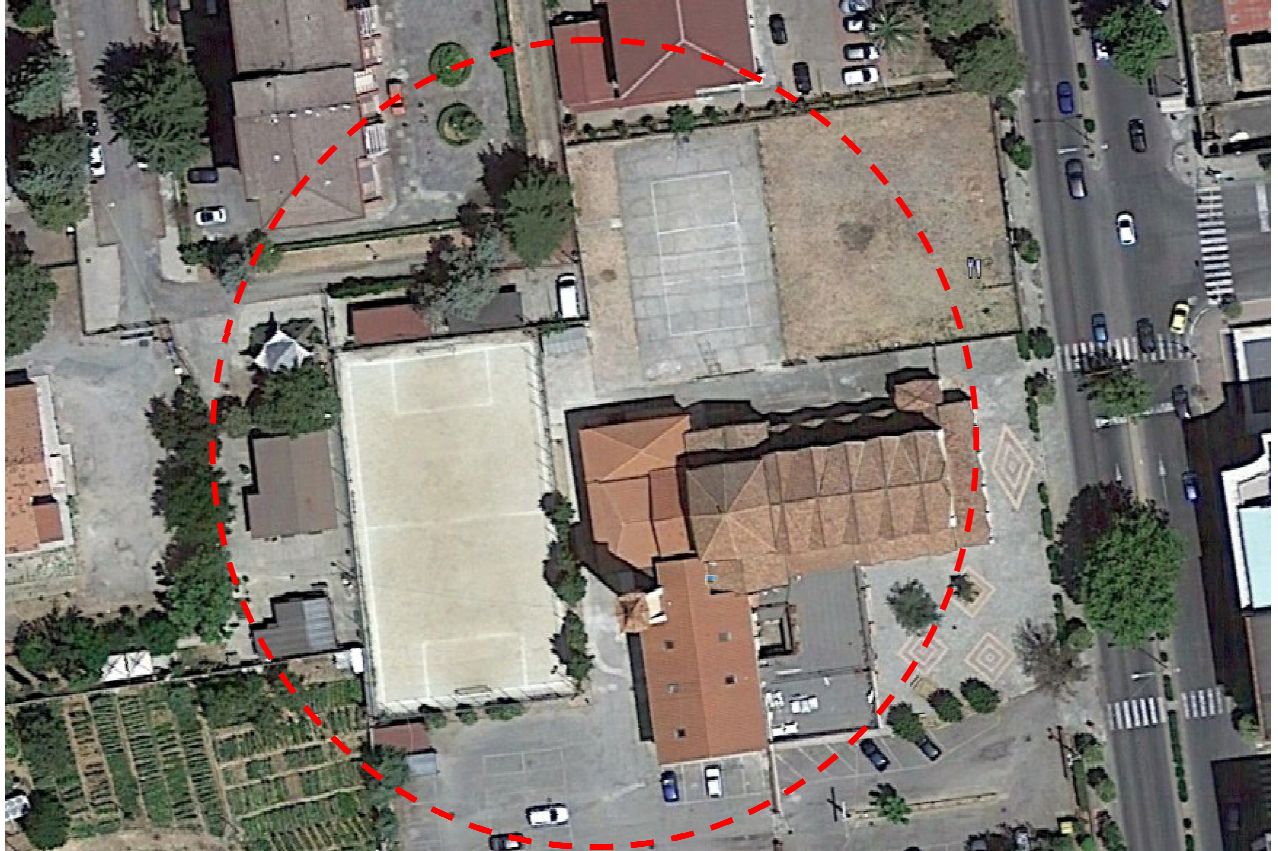

ORTOFOTO

Intervento Via Panebianco

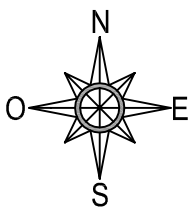



COMUNE DI COSENZA (CS)

RIFUNZIONALIZZAZIONE E COMPLETAMENTO STRUTTURE SPORTIVE PRESENTI NEL TERRITORIO COMUNALE



Livello di progettazione

PROGETTO ESECUTIVO

Titolo	Data:	
	Scala:	1 / 200
	Elaborato:	11-A_02
Intervento via Panebianco Stato di progetto		

Progettista e Dir. Lav.

Ing. Aurelio Rocca
Via Paragolio, 51
87050 Bianchi (CS)
Cell. 3382915515
Email aureliorocca@libero.it

Responsabile Unico del Procedimento

Ing. Francesco Converso

