

Comune di Cosenza



P.U.R. Piano Unitario di Riquilificazione

Progetto di due fabbricati multipiano per edilizia residenziale, commerciale, direzionale/sociale (blocco C e D) e di un fabbricato per uffici (blocco E) in lotto di terreno identificato al catasto terreni al F. 15 alle particelle n. 168, 169, 1022 e 1024 sito in via Popilia - Cosenza

progettista

Ing. ALESSANDRA PAOLA

Via Antonio Guarasci, 43 - 87054 Rogliano (Cs)
Tel: 3939087530 e-mail: alex.paola7771@gmail.com

calcoli strutturali

direttore dei lavori

ditta

COSEP s.r.l.

Via Kennedy IV Traversa, 28 - 87036 Rende (Cs)
P.IVA 02733060780

collaborazioni


Tavole

U.1 - Tavole d'inquadramento territoriale
scala 1:1000



REV. 01/03


GIUGNO 2022

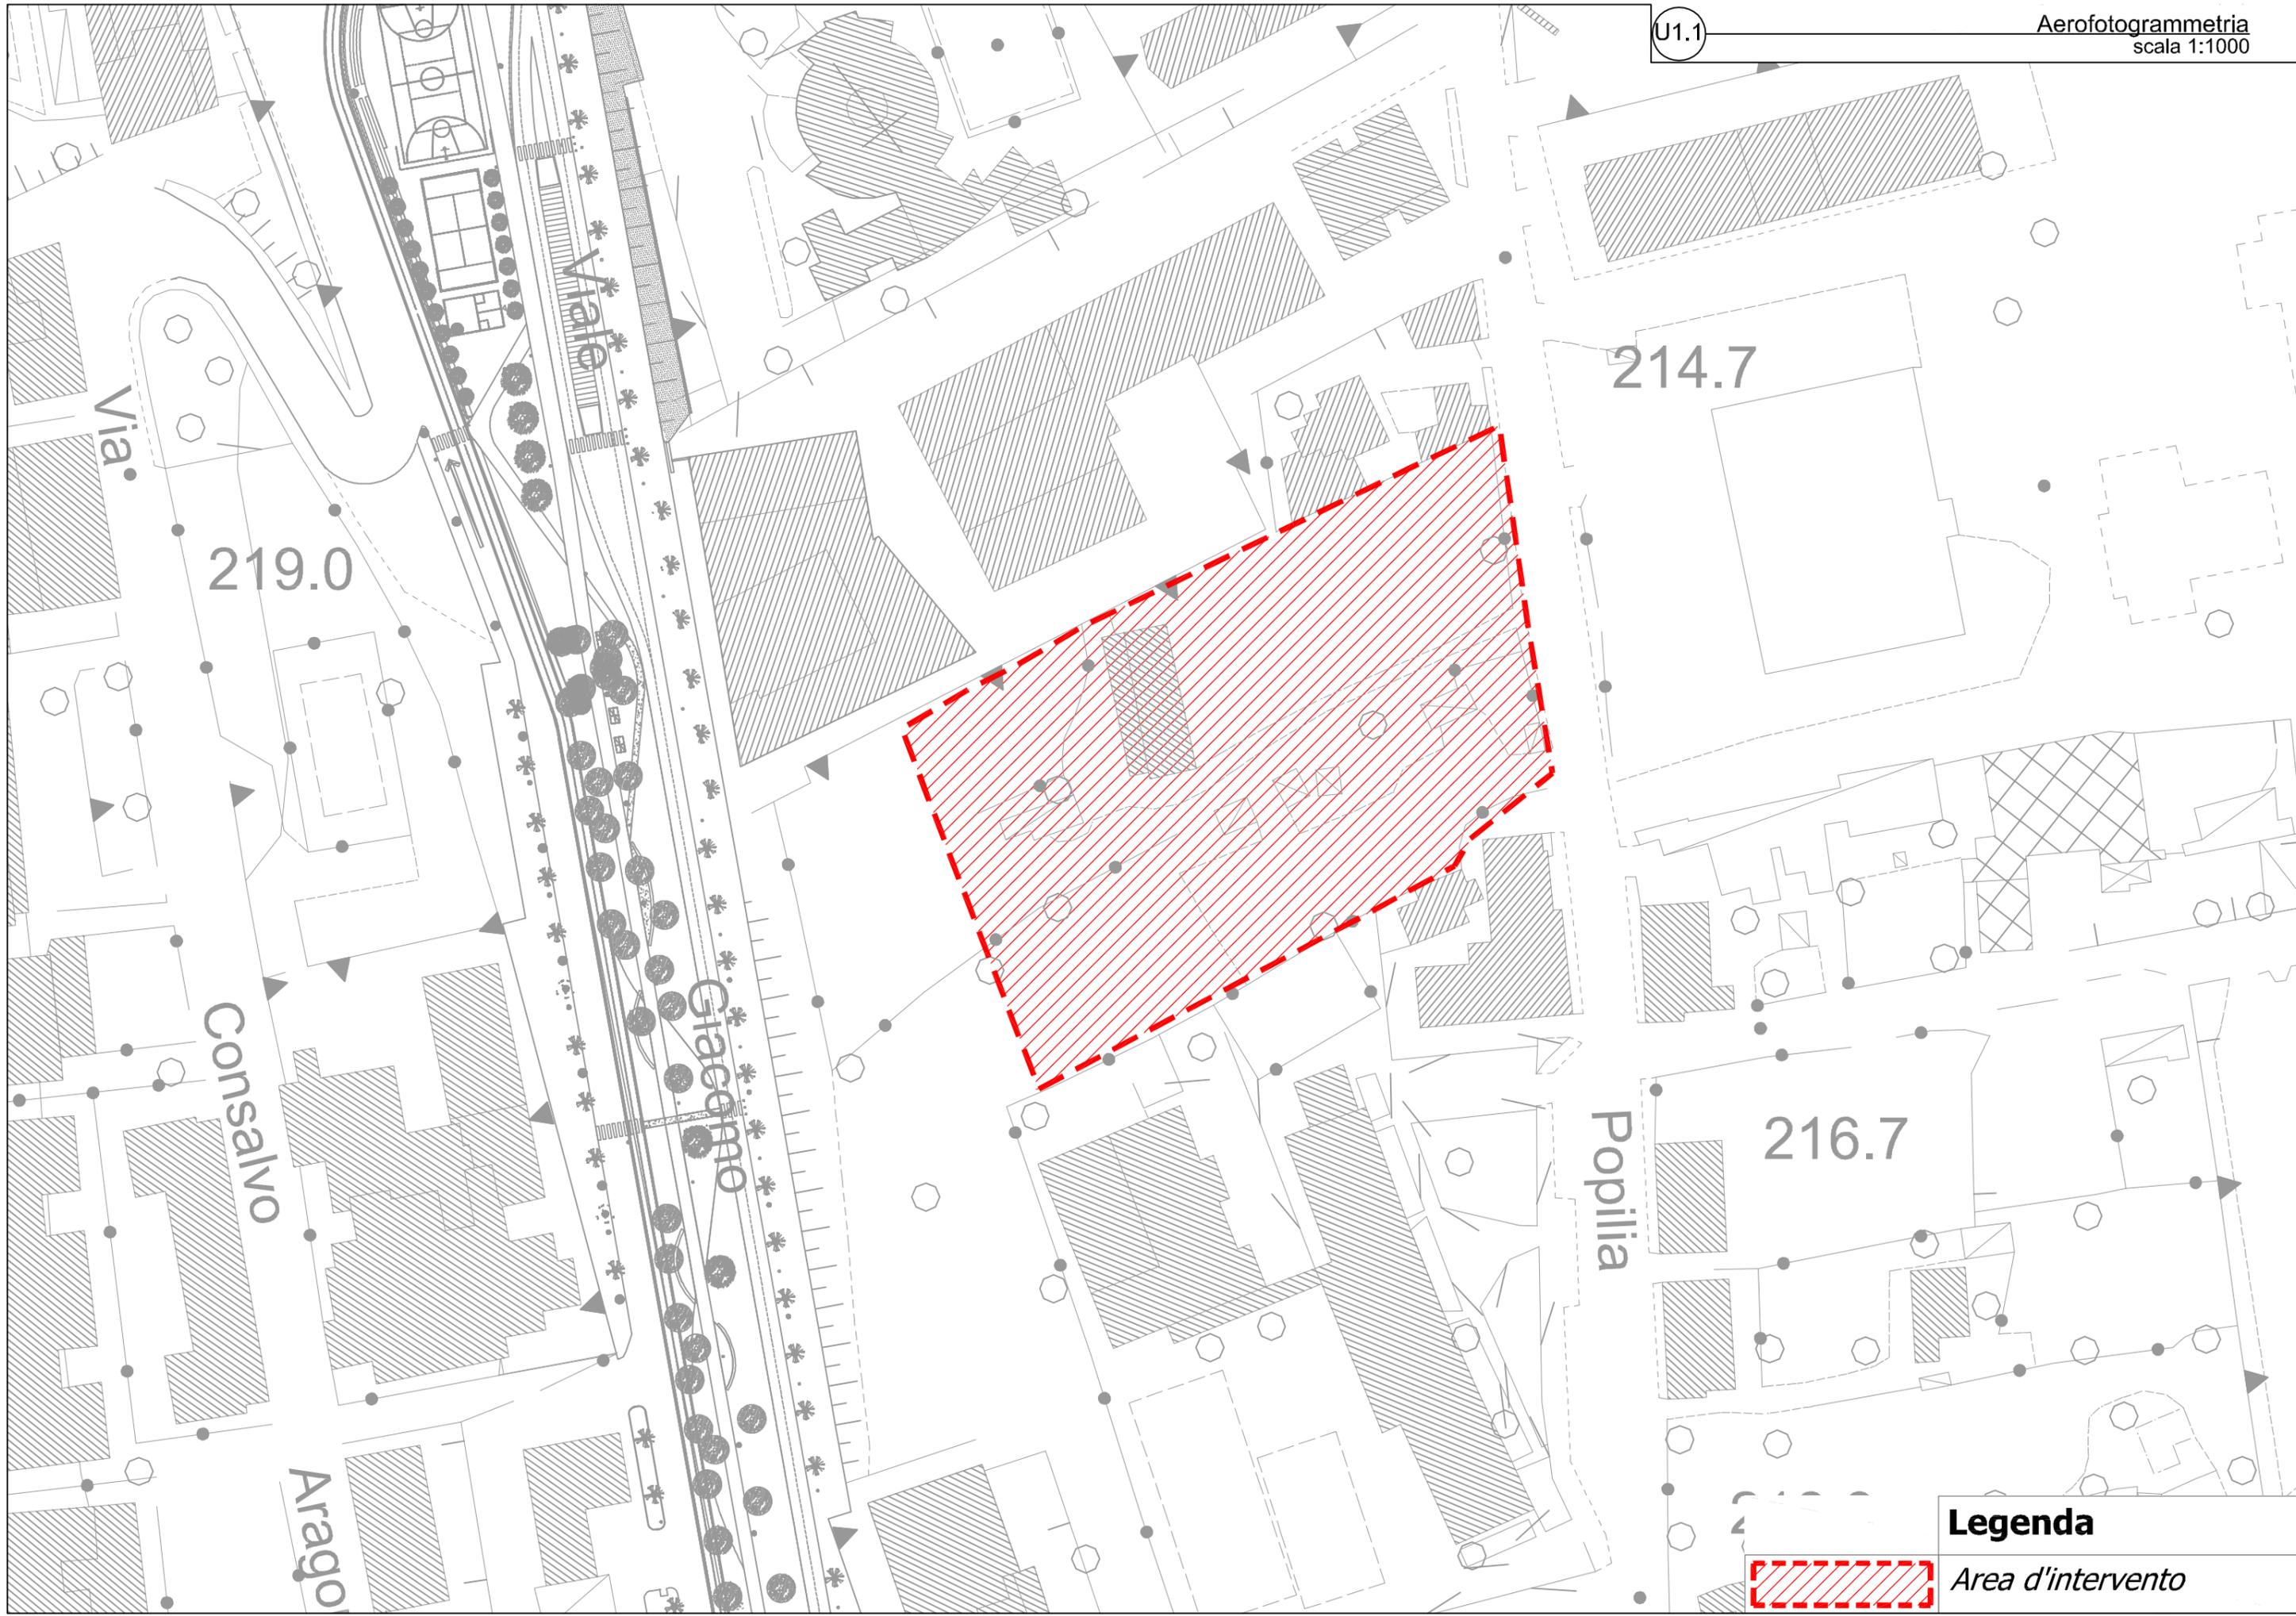

Legenda




Area d'intervento

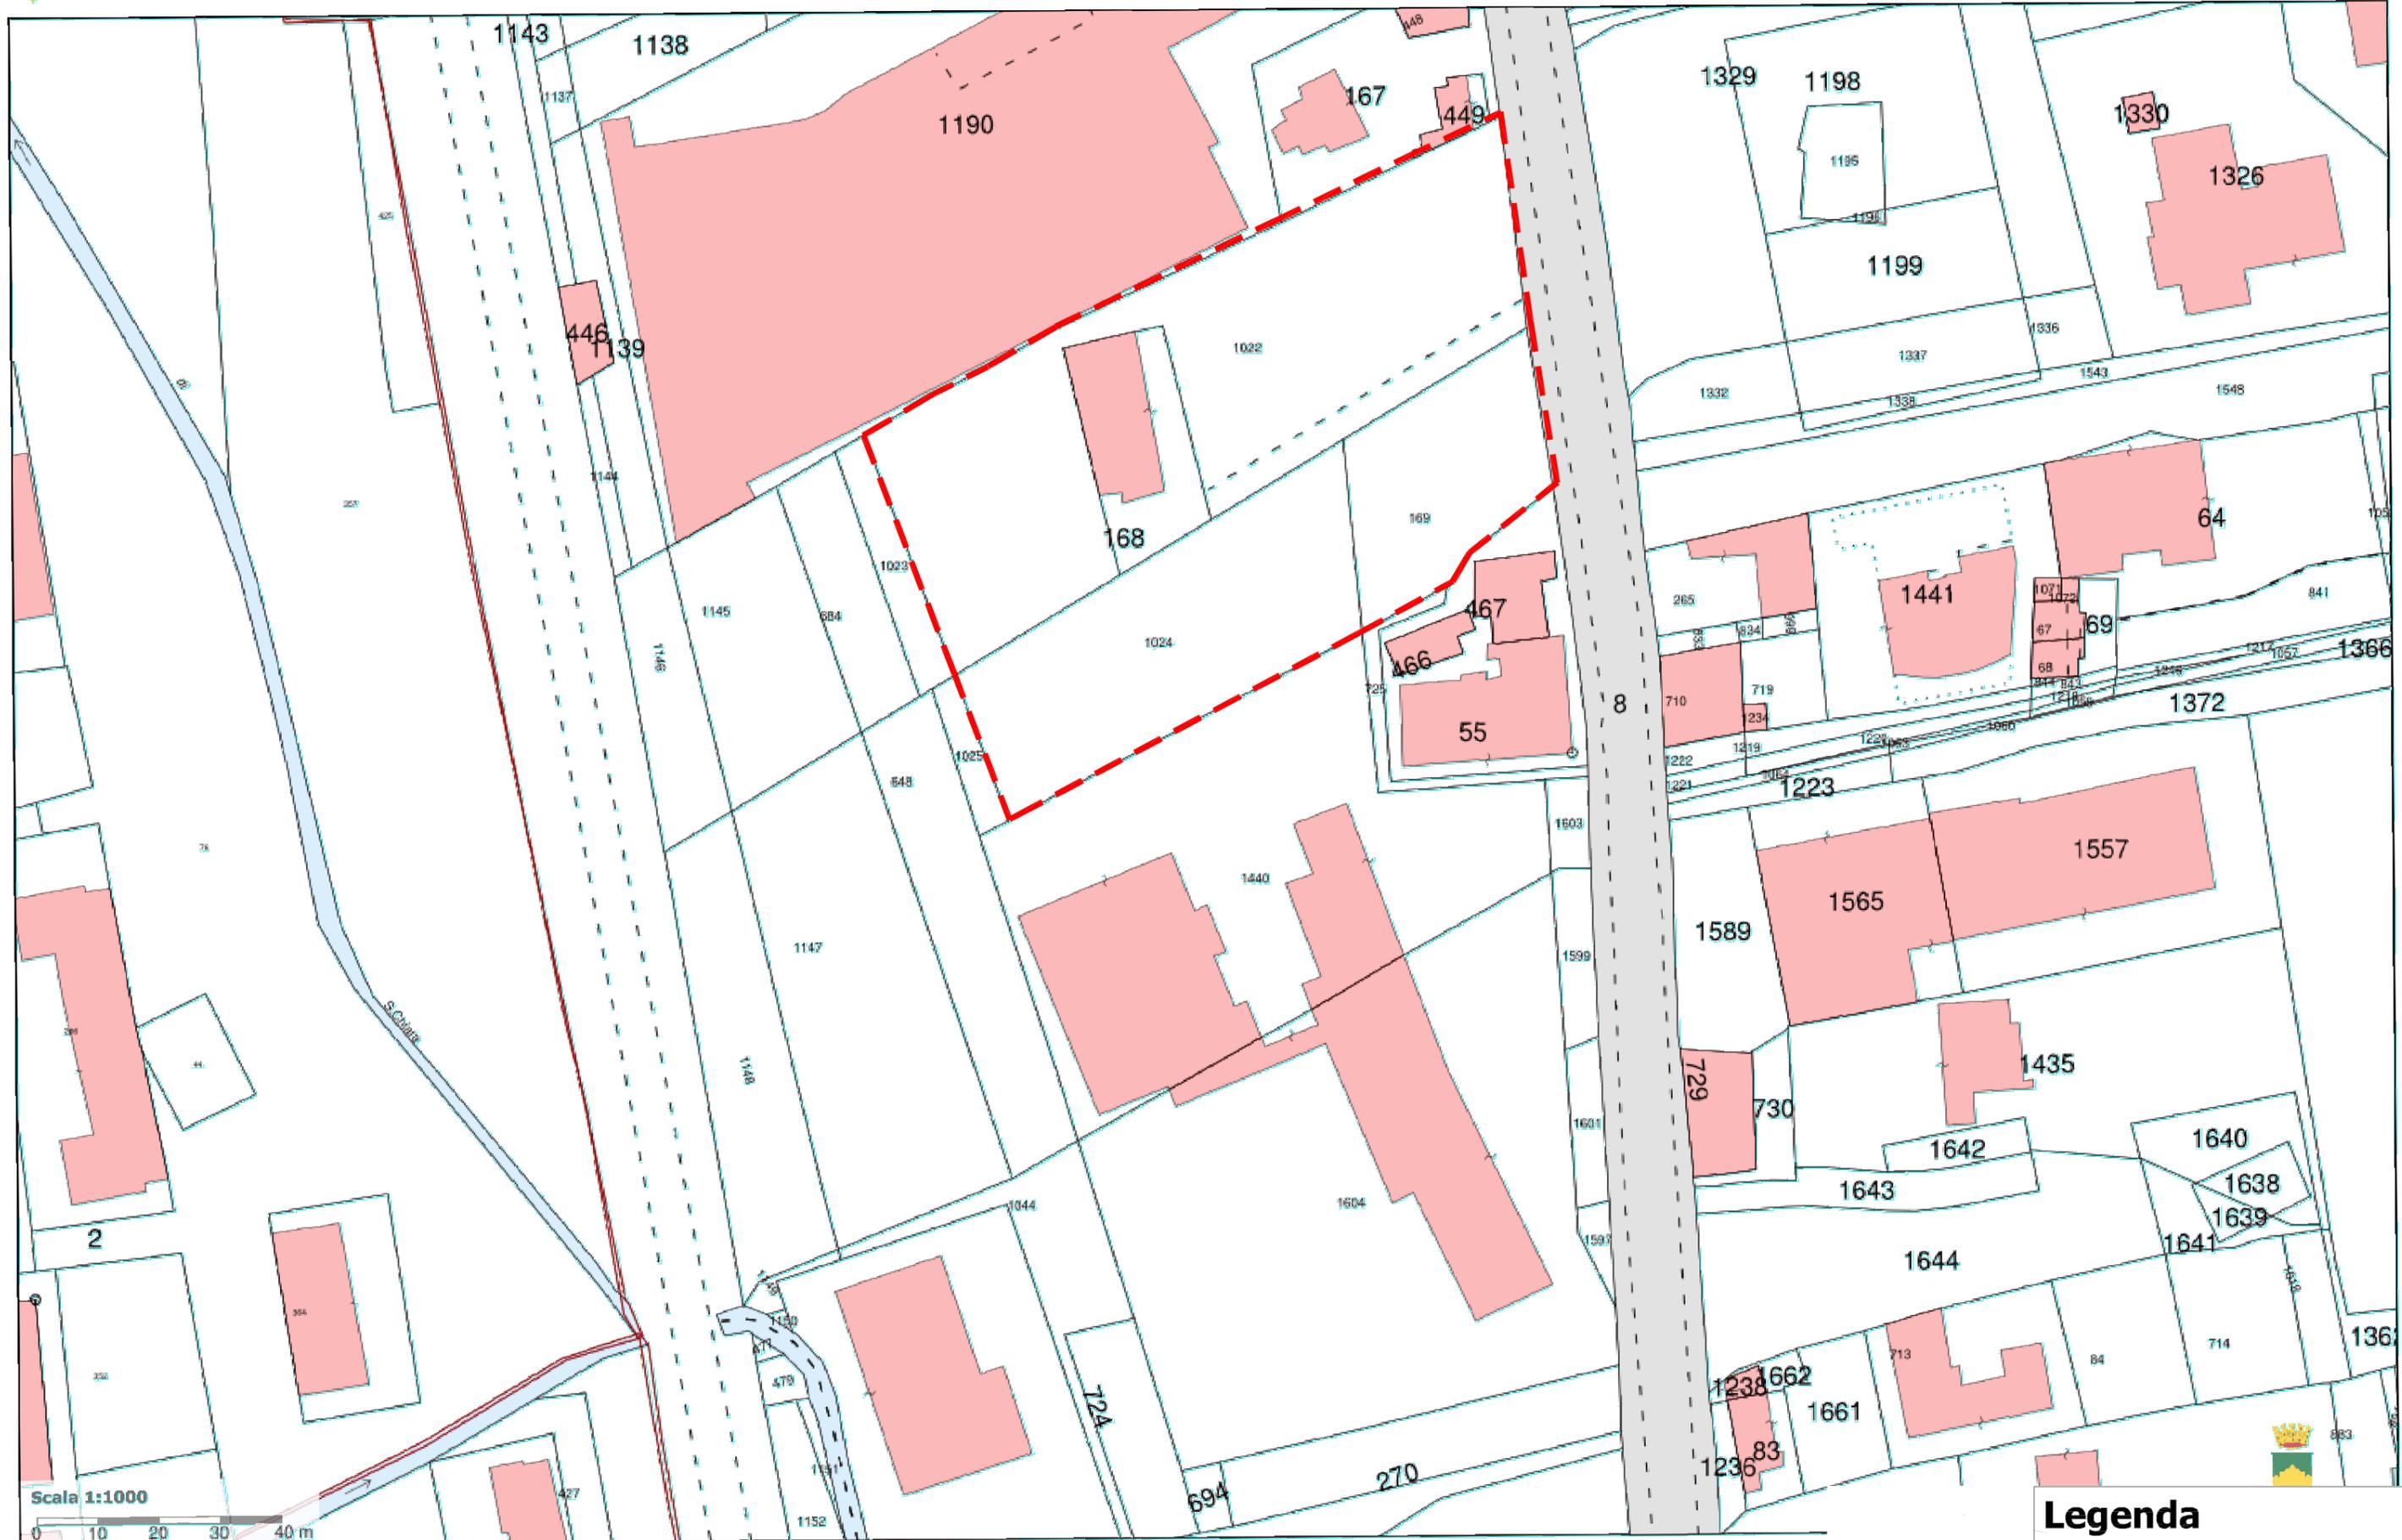

Legenda

 Area d'intervento

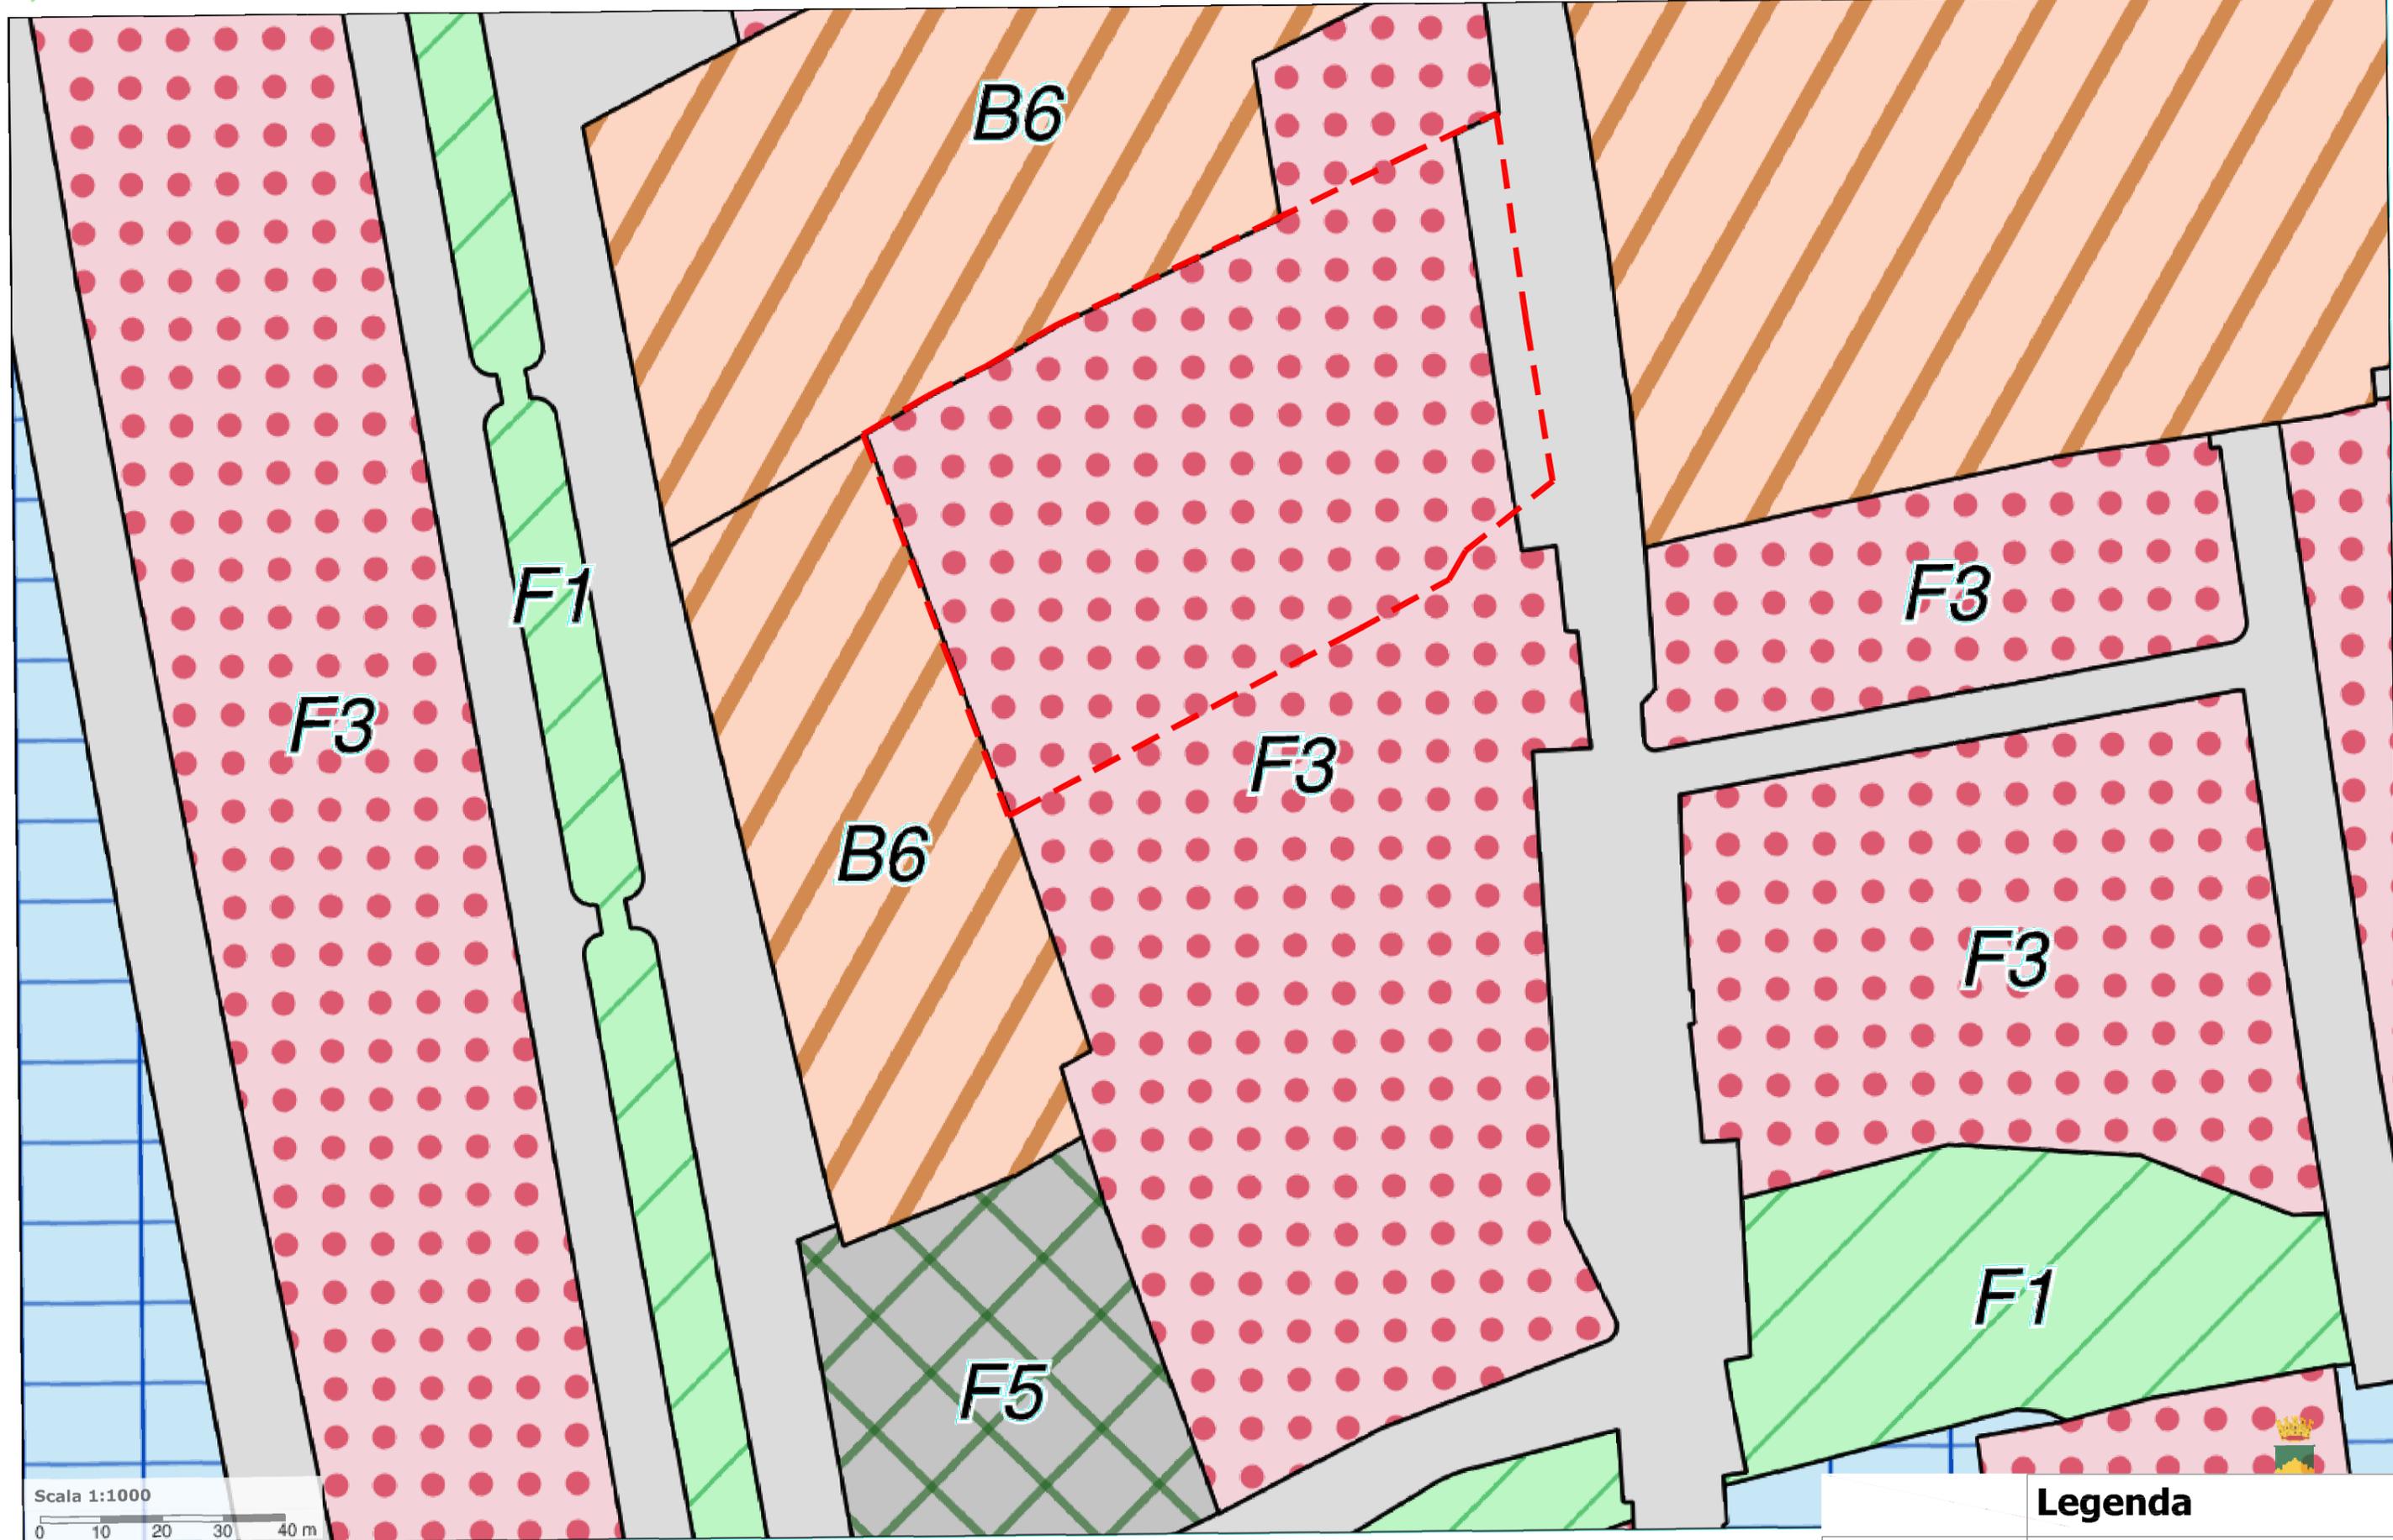

Scala 1:1000
0 10 20 30 40 m

Legenda	
	Area d'intervento



Legenda

----- *Area d'intervento*