Data: 25/01/2013 - n. CS0018401 - Richiedente SCORPINITI SAVERIO

Agenzia del Territorio
CATASTO FABBRICATI
Ufficio Provinciale di
Cosenza

Dichiarazione protocollo n. CS0017325 del 24/01/2013

Planimetria di u.i.u. in Comune di Cosenza

Vicolo Ii Giostra Vecchia civ. SNC

Identificativi Catastali:	Compilata da:
Sezione:	Falbo Gianfranco
Foglio: 22	Iscritto all'albo:
Particella: 883	Geometra Dipendente Pubblico
Subalterno: 11	Prov. N.

Scheda n. 1 Scala 1: 200

Piano primo

H= m.4.30

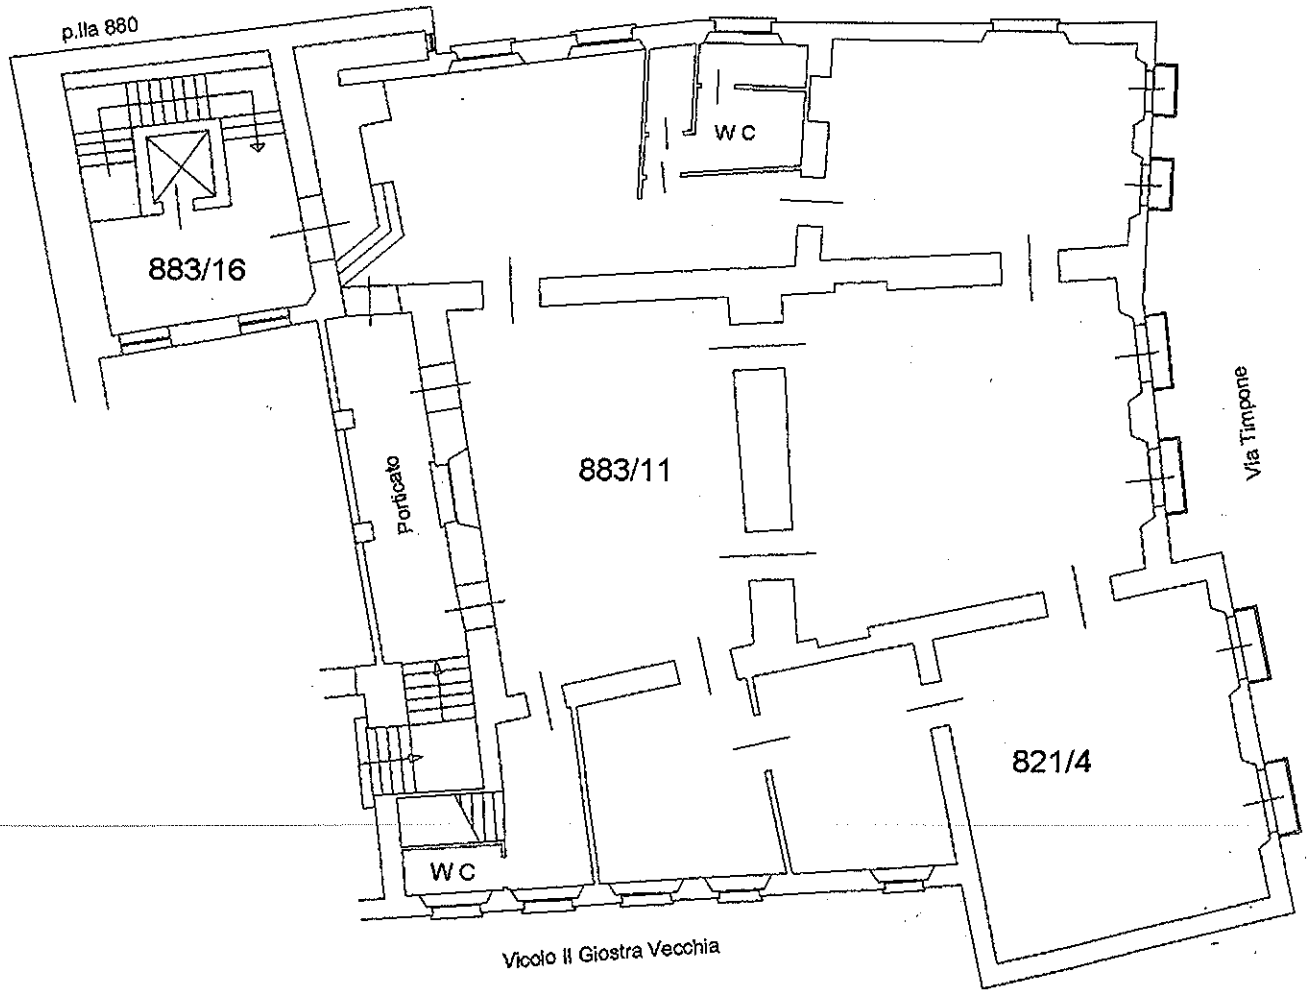

Catasto dei Fabbricati - Situazione al 25/01/2013 - Comune di COSENZA(D086) - < Foglio: 22 Particella: 883 - Subalterno 11 >
VICOLO II GIOSTRA VECCHIA SNC piano: 1;

Ultima Planimetria2 in atti

Data: 25/01/2013 - n. CS0018401 - Richiedente SCORPINITI SAVERIO

Tot.schede: 1 - Formato di acq.: A4(210x297) - Fatt. di scala: 1.1

Agenzia del Territorio
CATASTO FABBRICATI
Ufficio Provinciale di
Cosenza

Dichiarazione protocollo n. CS0017325 del 24/01/2013
Planimetria di u.i.u. in Comune di Cosenza
Vicolo Ii Giostra Vecchia civ. SNC

Identificativi Catastali:
Sezione:
Foglio: 22
Particella: 883
Subalterno: 12

Compilata da:
Falbo Gianfranco
Iscritto all'albo:
Geometra Dipendente Pubblico
Prov. N.

Scheda n. 1 Scala 1: 200

Secondo piano

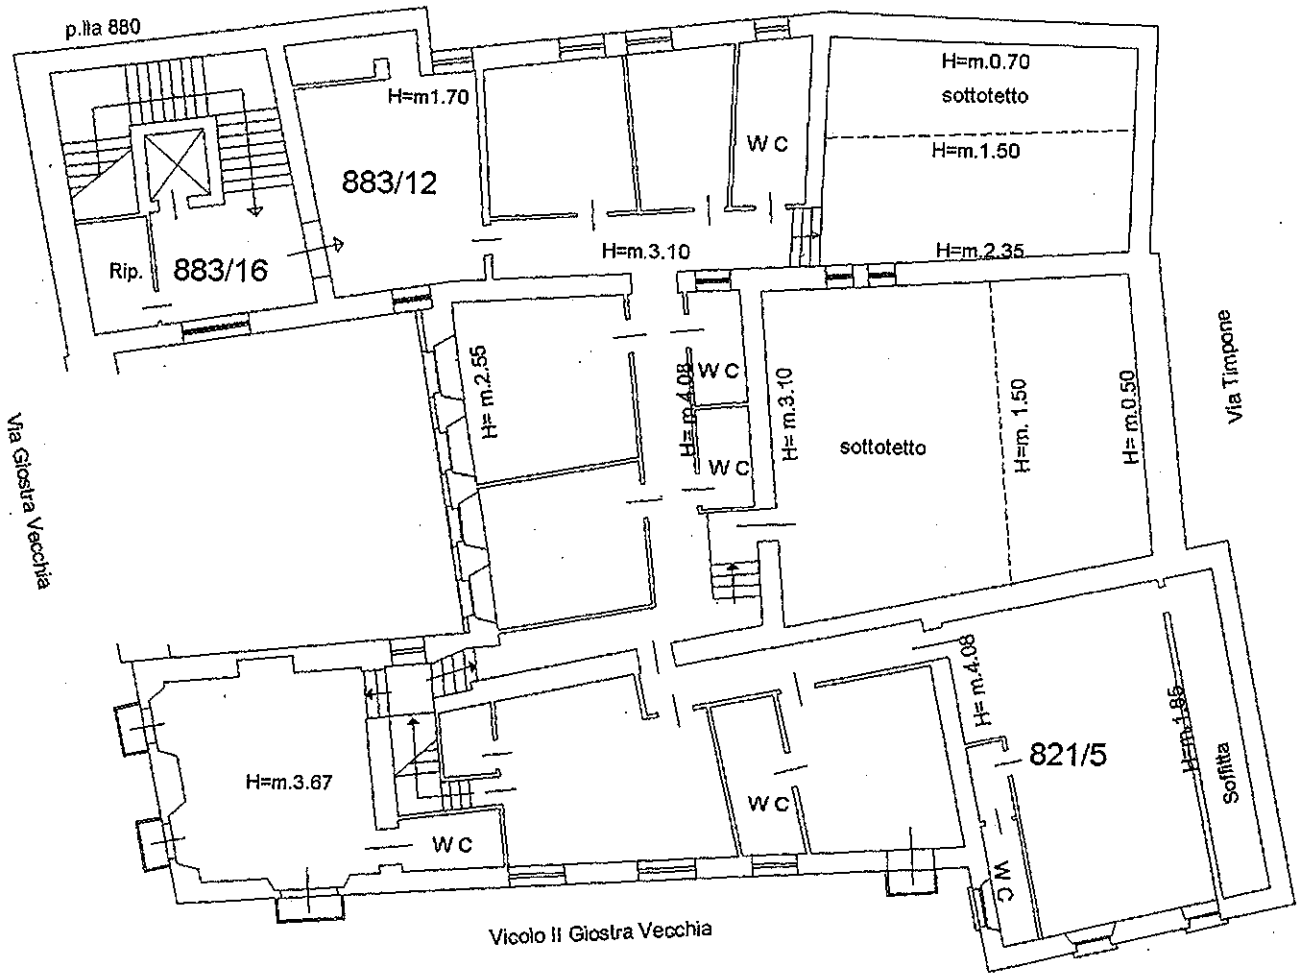

Terzo piano - sottotetto

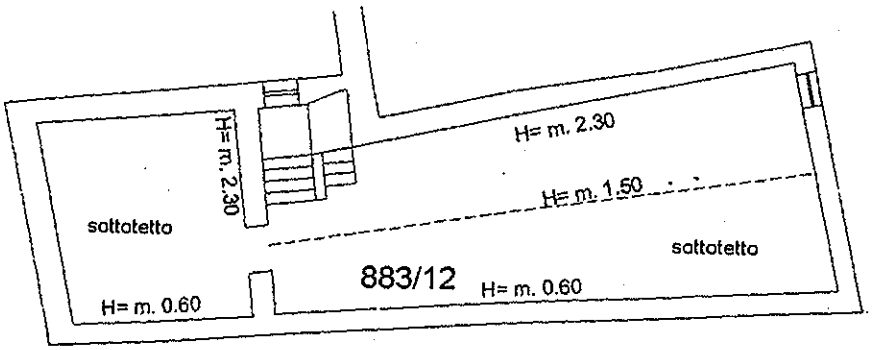

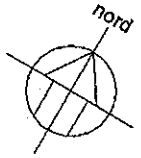

Catasto dei Fabbricati - Situazione al 25/01/2013 - Comune di COSENZA(D086) - < Foglio: 22 Particella: 883 - Subalterno 12 >
VICOLO II GIOSTRA VECCHIA SNC piano: 2-3;

Ultima Planimetria2 in atti

Data: 25/01/2013 - n. CS0018404 - Richiedente SCORPINITI SAVERIO

Tot. schede: 1 - Formato di acq.: A4(210x297) - Fatt. di Scala di: 1